



projekt
gotowy

czarno biała stodoła

153,13 m² +36,24 m² garaż
+26,86 m² pom. pomocnicze


PARAMETRY TECHNICZNE:

pow. użytkowa (razem)	216,23 m ²
pow. zabudowy	180,93 m ²
kubatura	1086,83 m ³
wysokość	7,25 m
kąt nachylenia dachu	35°
minimalne wymiary działki	15,14x33,74m

TECHNOLOGIA BUDOWY:

Fundamenty:	plyta fundamentowa monolityczna,
Ściany:	błoczek gazobetonowy,
Elewacja:	węlna mineralna, fasada wyłożona drewnem oraz blachą,
Strop:	żelbetowy,
Dach:	konstrukcja drewniana krokwiowa, blacha płaska na rąbek stojący,
Wentylacja:	mechaniczna z odzyskiem ciepła.

RZUT PARTERU skala 1:250

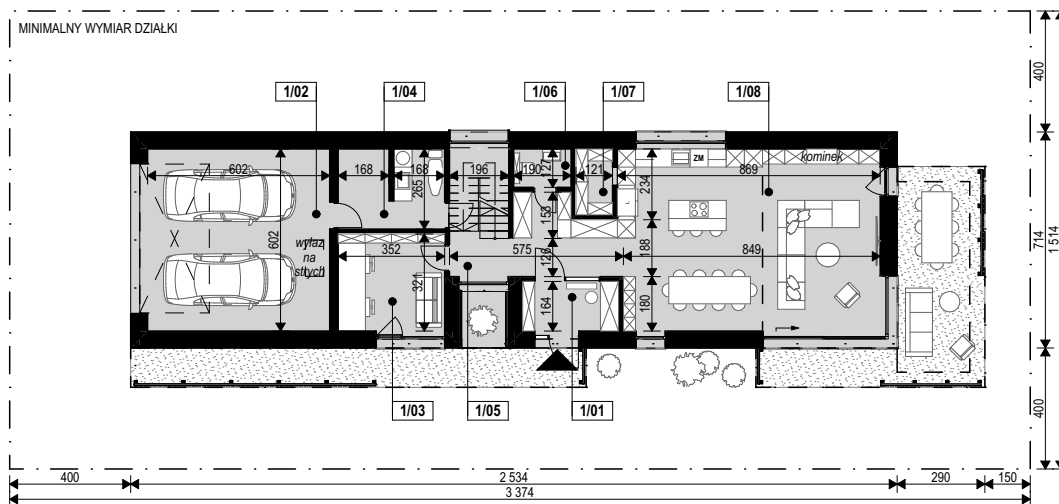

RZUT PODDASZA skala 1:250

